

ZMĚNA Č.1 ÚPO STAROSEDLSKÝ HRÁDEK

LEGENDA


- ● ● ● ● ● ● ● HHRANICE SPRÁVNÍHO ÚZEMÍ OBCE
- ■ ■ ■ ■ ■ ■ ■ ■ ■ HHRANICE ÚZEMÍ ŘEŠENÉ ZMĚNOU
- · — · — · — · — · — · — SOUČASNĚ ZASTAVĚNÉ ÚZEMÍ OBCE
- · — · — · — · — · — · — · — · — · — ZASTAVITELNÉ ÚZEMÍ

PLOCHY S ROZDÍLNÝM ZPŮSOBEM VYUŽITÍ

PLOCHY ZMĚN



ZEMĚDĚLSKÁ VÝROBA

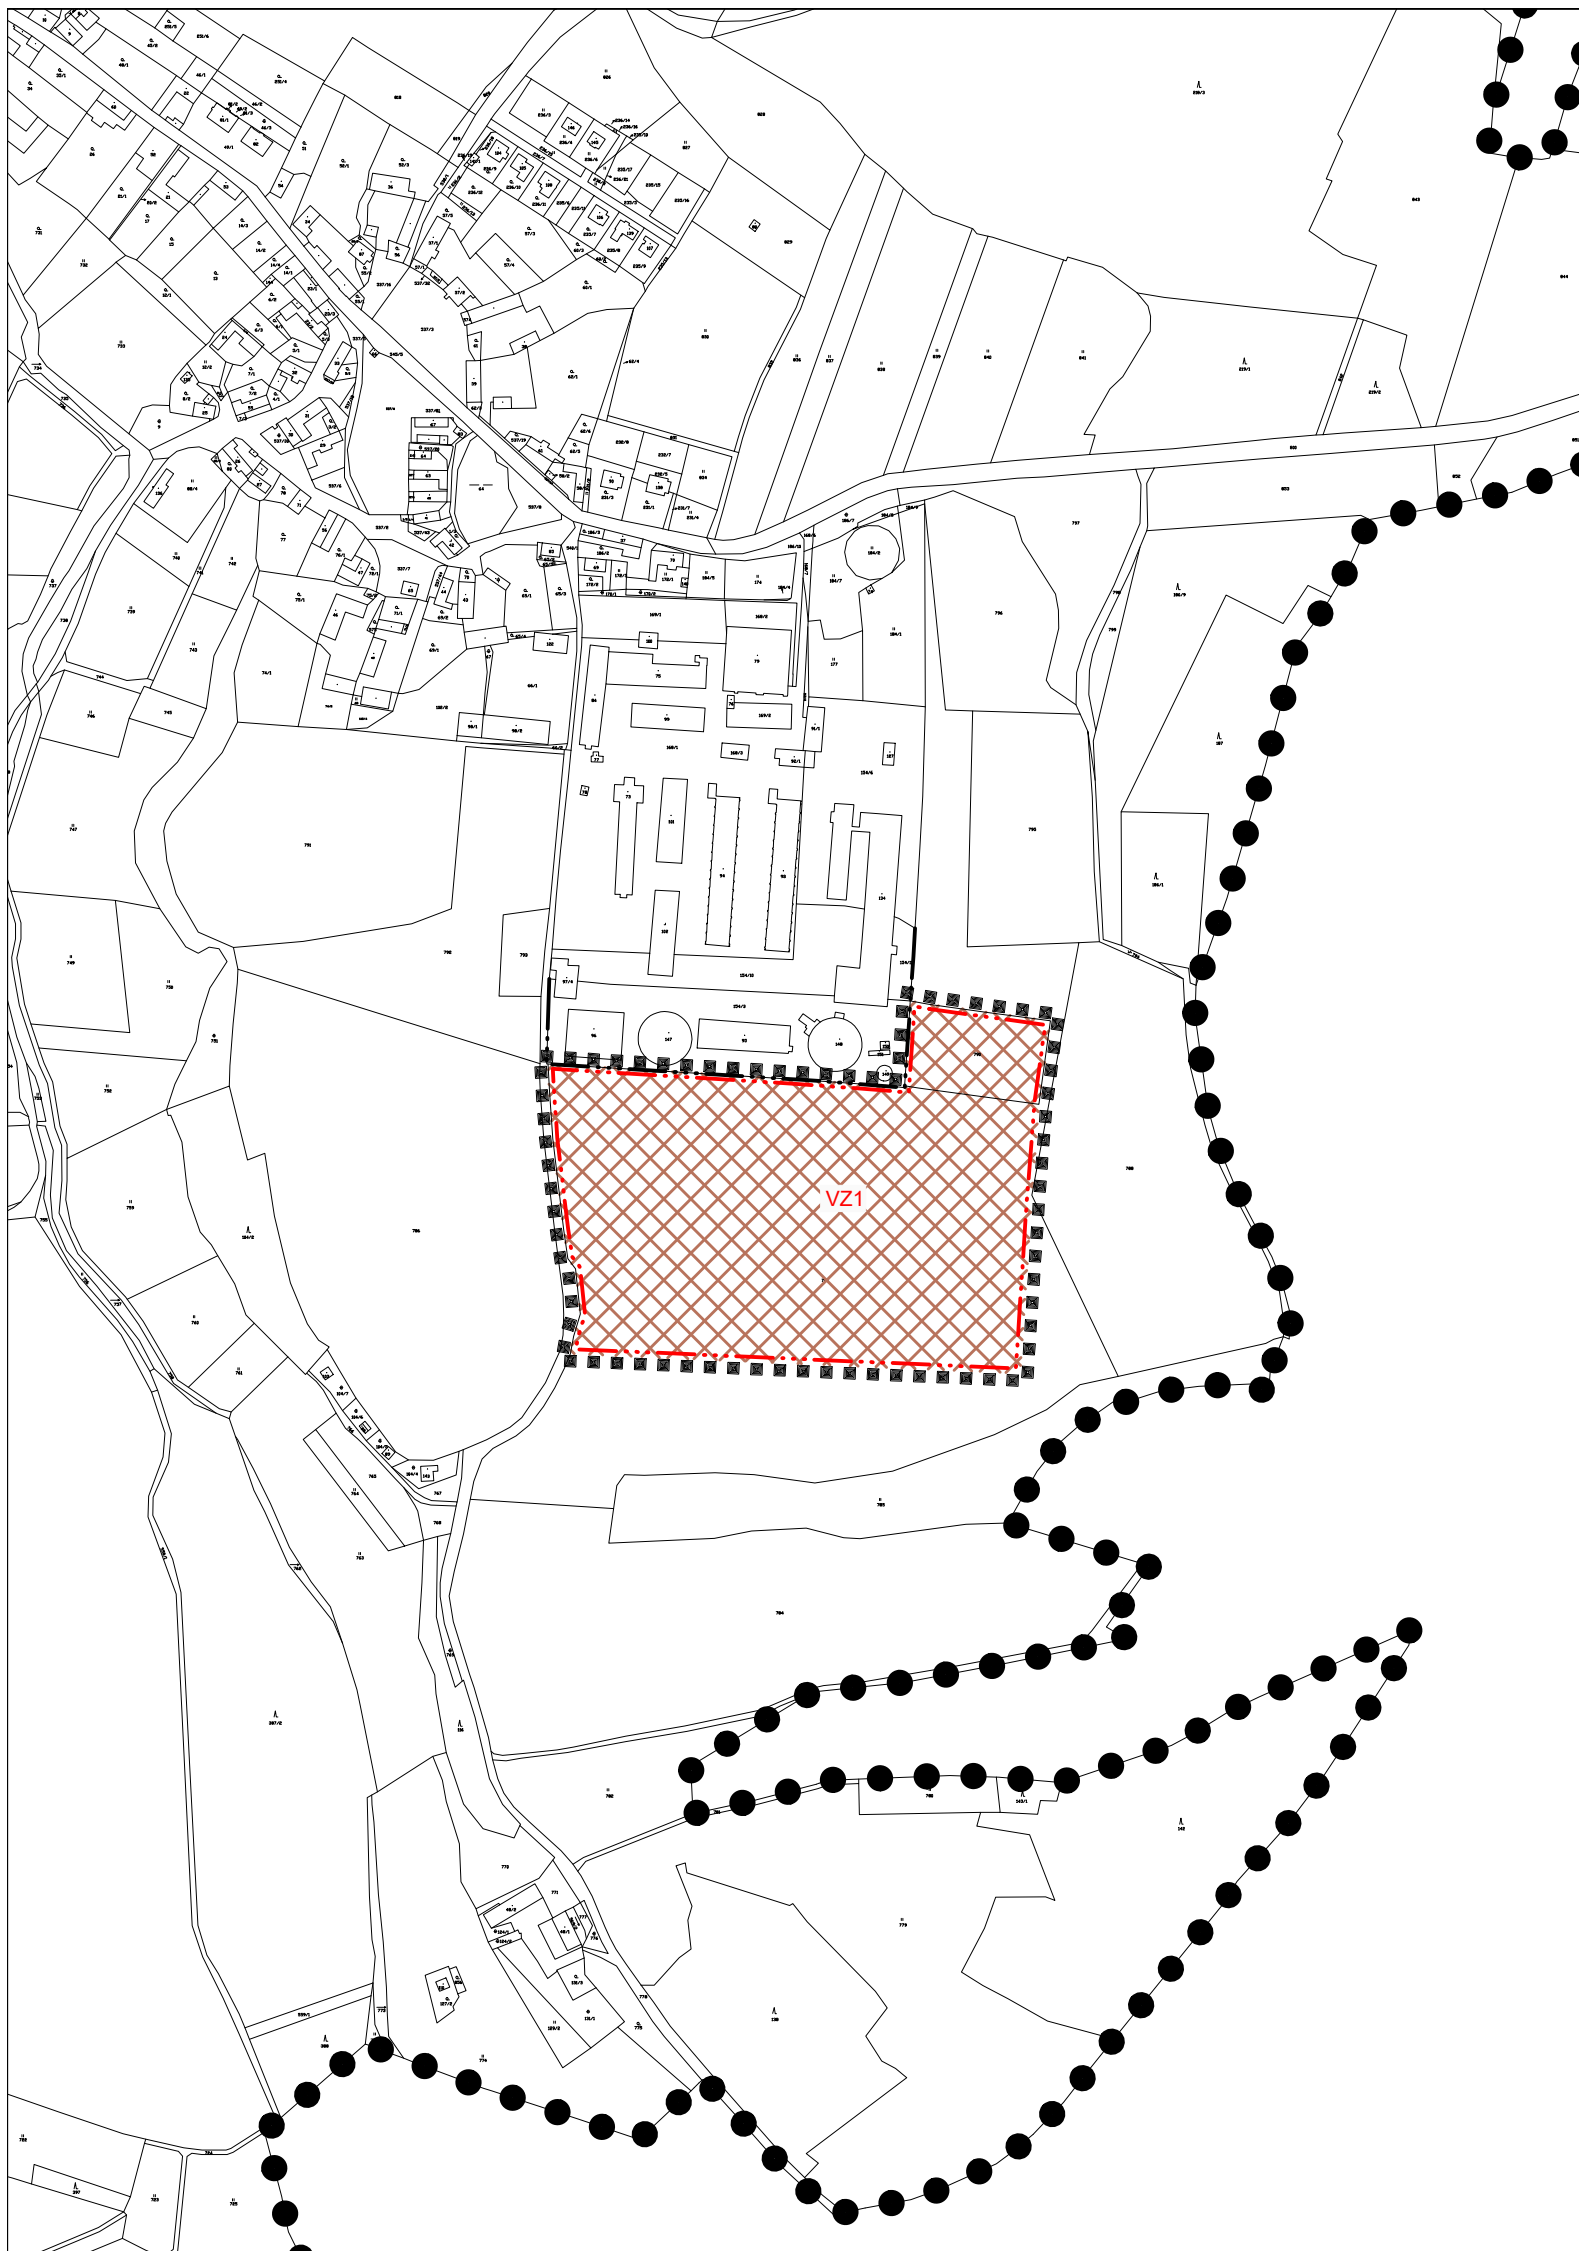

ZMĚNA Č.1 ÚPO STAROSEDLSKÝ HRÁDEK

VÝROK

KOMPLEXNÍ URBANISTICKÝ NÁVRH - HLAVNÍ VÝKRES

PROJEKTOVÝ ATELIÉR AD s.r.o.
ING. ARCH. JAROSLAV DANĚK



RAZÍTKO A PODPIS:

HUSOVA 4, Č. BUDĚJOVICE, 370 01, TEL. 387 311 238, 605 277 998
www.atelierad.cz, atelierad@atelierad.cz, IČ 25194771, DIČ CZ25194771

ZPRACOVATEL: ING. ARCH. JAROSLAV DANĚK

KRESLIL: ING. TEREZA LOUŽENSKÁ

ČÍSLO ZAKÁZKY: 47/2017

ČÍSLO VÝKRESU:

ČÍSLO PARÉ:

DATUM: LISTOPAD 2017

1

1

MĚŘÍTKO: 1 : 5000

ZÁZNAM O ÚČINNOSTI

DATUM NABYTÍ ÚČINNOSTI

POŘIZOVATEL

OBCENÍ ÚŘAD STAROSEDLSKÝ HRÁDEK

ING. JINDŘIŠKA KUPCOVÁ
Oprávněná úřední osoba pořizovatele

RAZÍTKO A PODPIS:

SPRÁVNÍ ORGÁN, KTERÝ ÚPD VYDAL

ZASTUPITELSTVO OBCE STAROSEDLSKÝ HRÁDEK

RAZÍTKO A PODPIS:

