

POLICIE ČESKÉ REPUBLIKY
Krajské ředitelství policie Středočeského kraje
Územní odbor Příbram
Dopravní inspektorát
Žežická 498, 26123 Příbram V - Zdaboř

Č. j. KRPS-240006-1/ČJ-2016-011106

Příbram V - Zdaboř
11. července 2016
Počet stran: 1
Přílohy: 1 X NÁVRH PDZ

ČNES dopravní stavby, a.s.
Divize 6 - Údržba silnic
Zalánská 759
262 42 ROŽMITÁL POD TŘEMŠÍNEM

Vyjádření k návrhu přechodného dopravního značení a stanovisko ke zvláštnímu užívání komunikace z důvodu opravy mostu v obci Horčápsko - osada Stará Voda
K č. j. Ko/68/16/3/Po

Dopravní inspektorát PČR Příbram na základě předložené žádosti s přílohou a provedeném místním šetření, jako dotčený příslušný orgán Policie České republiky podle ustanovení § 24 odst. 2 písm. d) a § 25 odst. 6 zákona č. 13/1997 Sb., o pozemních komunikacích, ve znění pozdějších předpisů a § 77 odst. 2 písm. b) zákona č. 361/2000 Sb., o provozu na pozemních komunikacích

s o u h l a s í

se zvláštním užíváním komunikace a s návrhem přechodného dopravního značení pro **stavbu: Horčápsko - osada Stará Voda, oprava mostu (osada Stará Voda) - úplná uzavírka vč. vyznačení objízdné trasy, dotčené MK, termín opravy: 01.08.2016 - 30.09.2016**, dle předložené žádosti a návrhu PDZ, které je nedílnou součástí tohoto stanoviska a vyjádření.

Veškeré DZ bude v souladu s platnými normami, vyhláškou 294/2015 Sb. a bude osazeno v souladu s platnými TP subjektem oprávněným k instalaci dopravního značení. Stávající DZ, které by bylo v rozporu s přechodným DZ, bude zřetelně zneplatněno. Osobou odpovědnou za PDZ bude prováděna pravidelná kontrola stavu tohoto značení a v případě zjištěné závady na PDZ bude tato závada bezodkladně odstraněna.

PČR DI Příbram si vyhrazuje právo toto vyjádření k DZ doplnit nebo činit návrhy a opatření v zájmu zajištění bezpečnosti a plynulosti provozu na výše uvedené komunikaci.

Zpracovala:


por. Bc. Šárka Antropiusová
komisař
tel.: 974 879 253
e-mail: pb.di@seznam.cz



npor. Ing. Miroslav Ptáček
vedoucí oddělení DI Příbram


komisař
tel.: 974 879 253
e-mail: pb.di@seznam.cz

OBŠIŽNÁ ŽELEZÁ OSADA SÍŤKA VDA - rekonstrukce mostu

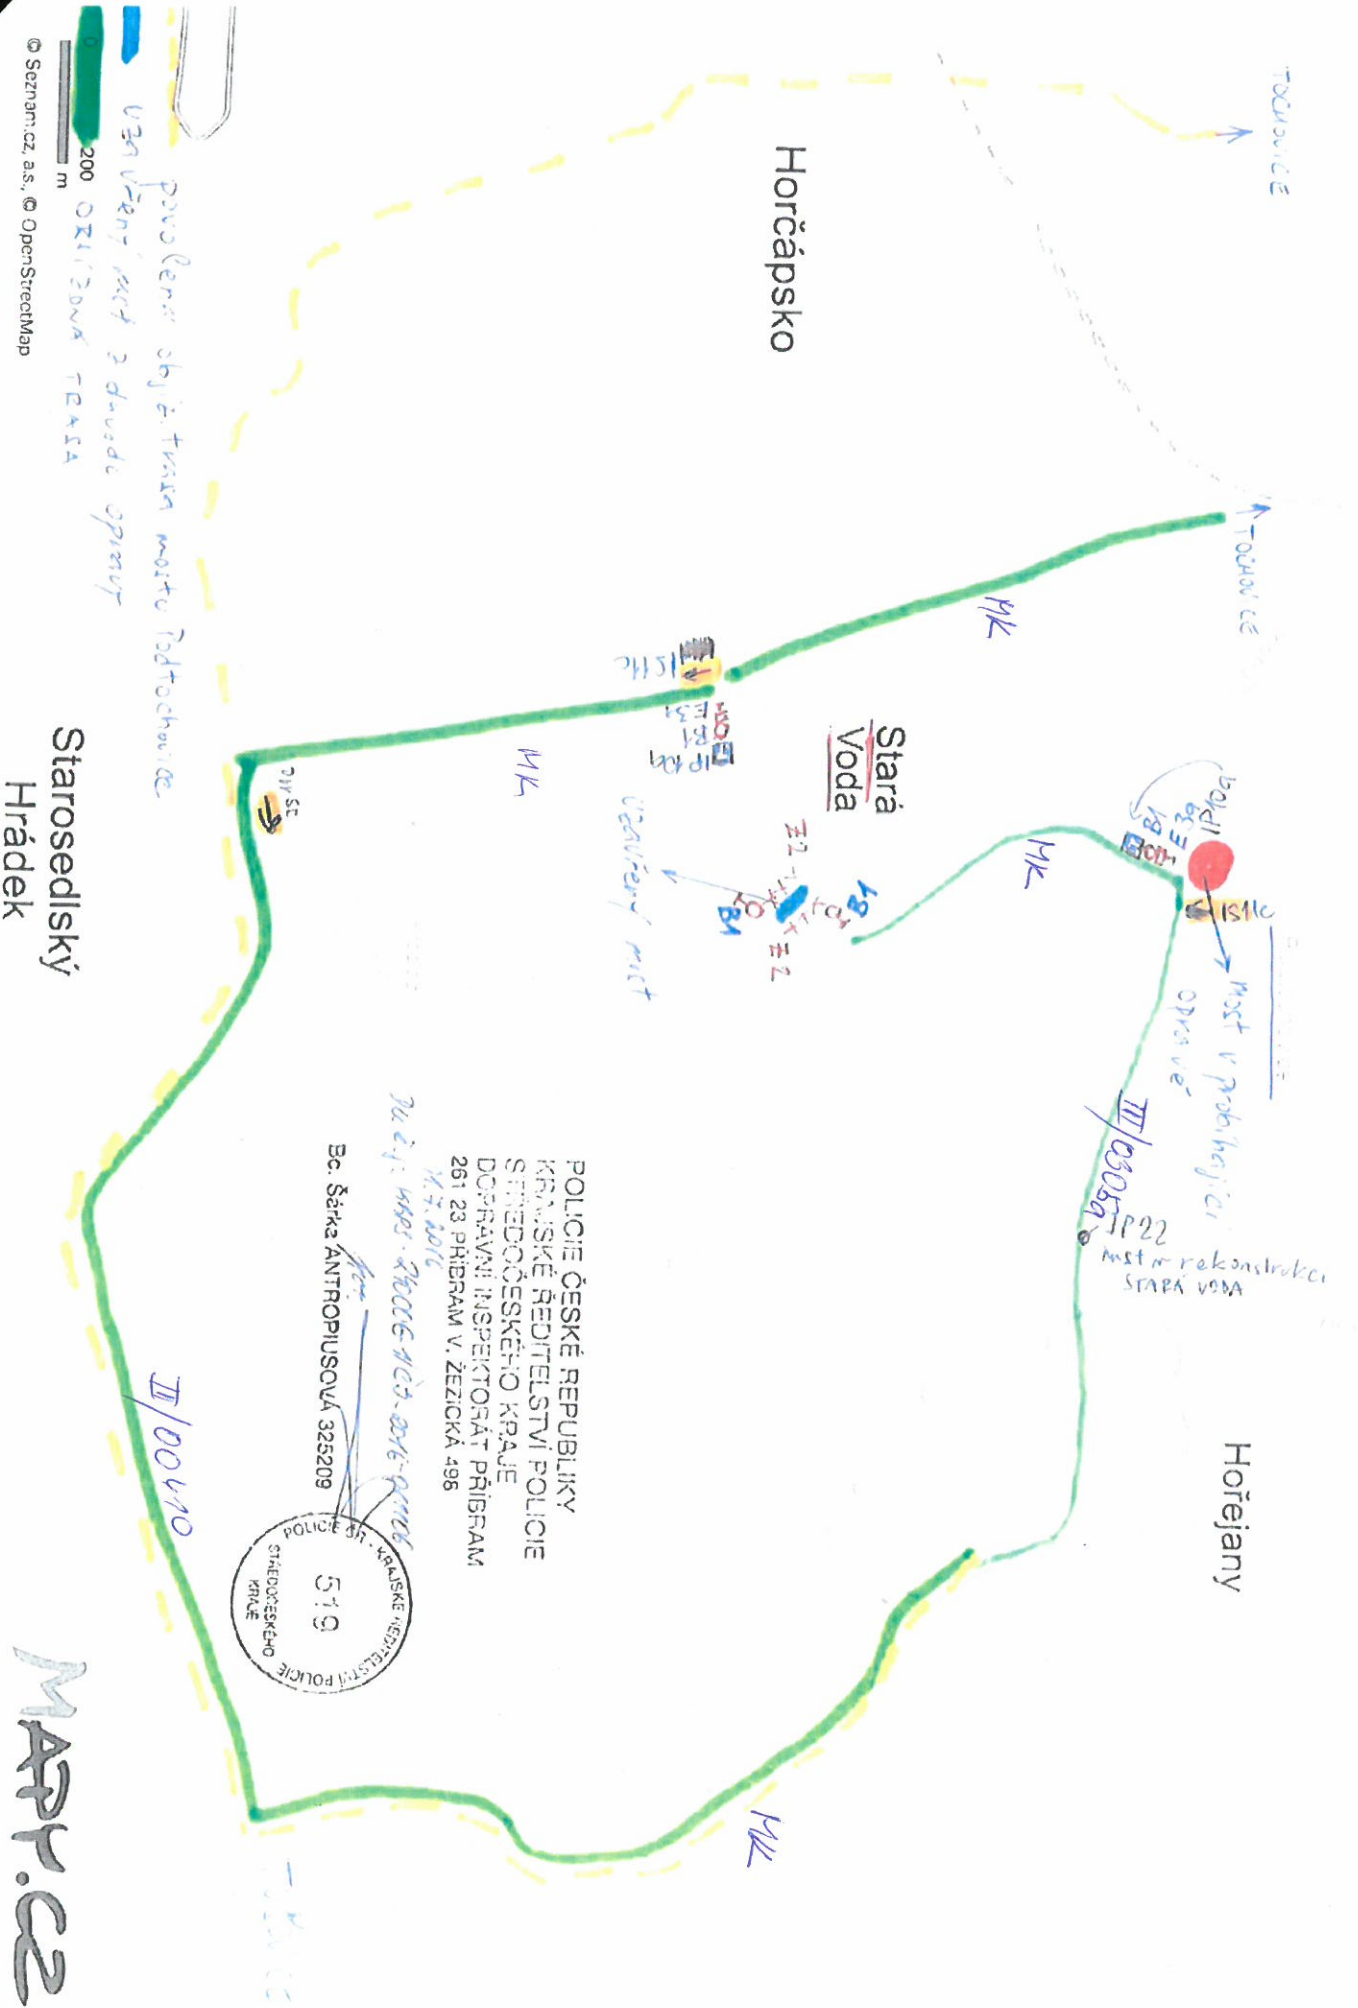

TOCHOVICE

TOCHOVICE

Horčápsko

Stará Voda

Hořejany

povolení sjezdu na mostu Tochovice
 vzhledem k sítce s dvojitou oporou

Starosedlský Hrádek

Most v probíhající opravě
 Most m rekonstrukcí STARÁ VODA
 III/03059
 IP22

POLICIE ČESKÉ REPUBLIKY
 KRAJSKÉ ŘEDITELSTVÍ POLICIE
 STŘEDOČESKÉHO KRAJE
 DOPRAVNÍ INSPEKTORÁT PŘÍBRAM
 261 23 PŘÍBRAM V. ŽEZICKÁ 498
 M. F. 1016
 Bc. Šárka ANTHROPIUSOVÁ 325209

